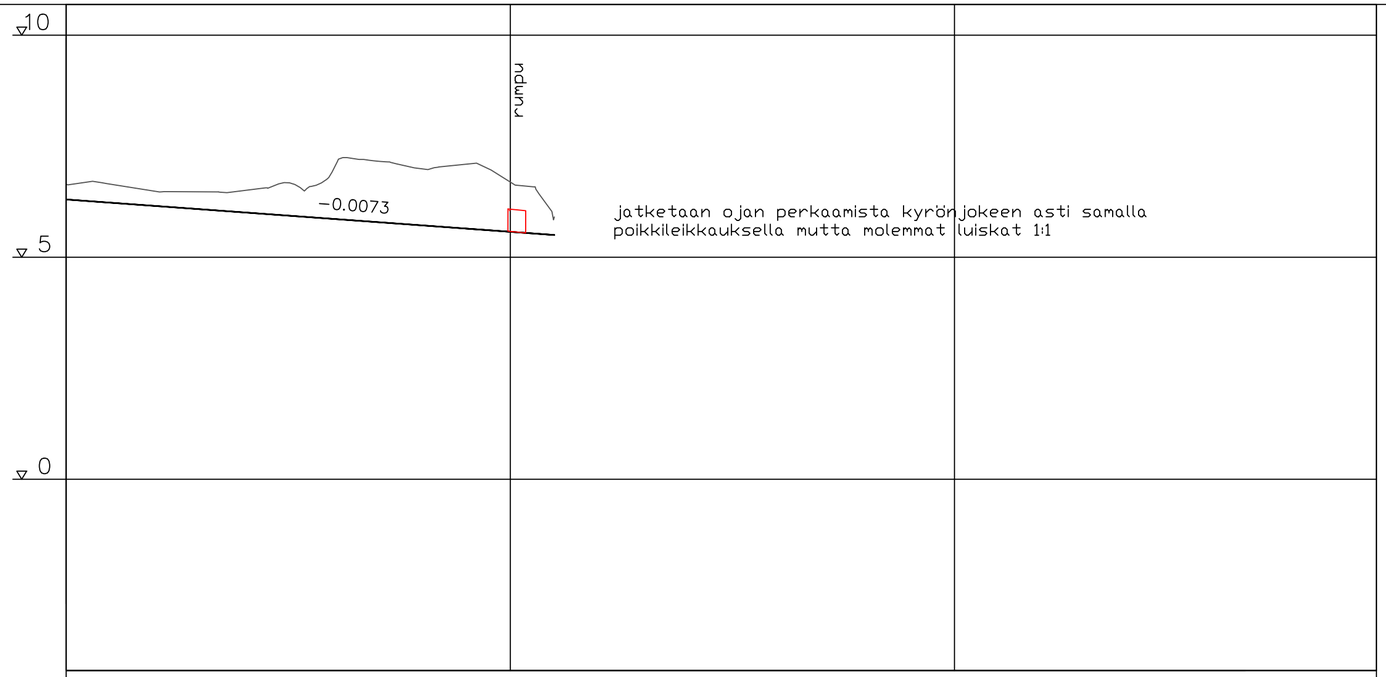

TYYPPIPOIKKILEIKKAUS 1:50

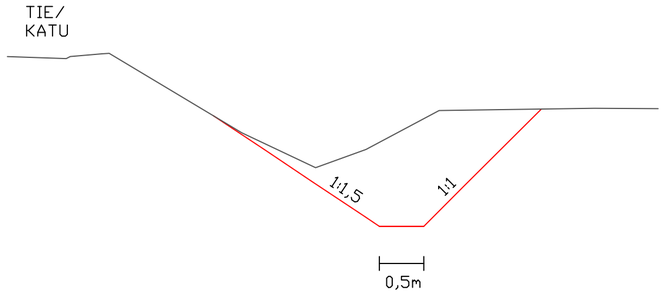

VESIJOHTO, laen korkeus
putken mitat ja laatu

Paalu

SADEVESIVIEMÄRI, sisäpohjan korkeus
putken mitat ja laatu

Paalu, kaivoväli ja kaltevuus

JÄTEVESIVIEMÄRI, sisäpohjan korkeus
putken mitat ja laatu

Paalu, kaivoväli ja kaltevuus

Putkien perustamistapa

Päällysrakenne

Matka

Kaltevuus/Säde

Tasausviivan korkeus

Paalutus

Kaarevuus

Sivukaltevuus

6.30 6.23 6.15 6.08 6.01 5.94 5.86 5.79 5.72 5.64 5.57

0 50 100 150 200 250

Vaasan kaupungin tekninen virasto
Kuntatekniikka
Vasa stads tekniska verk
Kommun teknik

KOLKKI

Kolkintie sivuoja

Pituus- ja tyyppipoikkileikkaus

hyväksytty

HYVÄKS. GODK.		
TARK. GRANSK.		
VESIL. VATTENV.		
LIIK.SUUN. TRAFIKPLAN		
SUUNN. PLAN.	26.11.2024	
SUHDE SKALA 1:1000/ 1:50	PIIR.n:o RITN.nr a-2250/2.3	
LIITT.PIIRR.n:o SAMMANH.MED RITN.nr		
HYVÄKS. GODK.		