
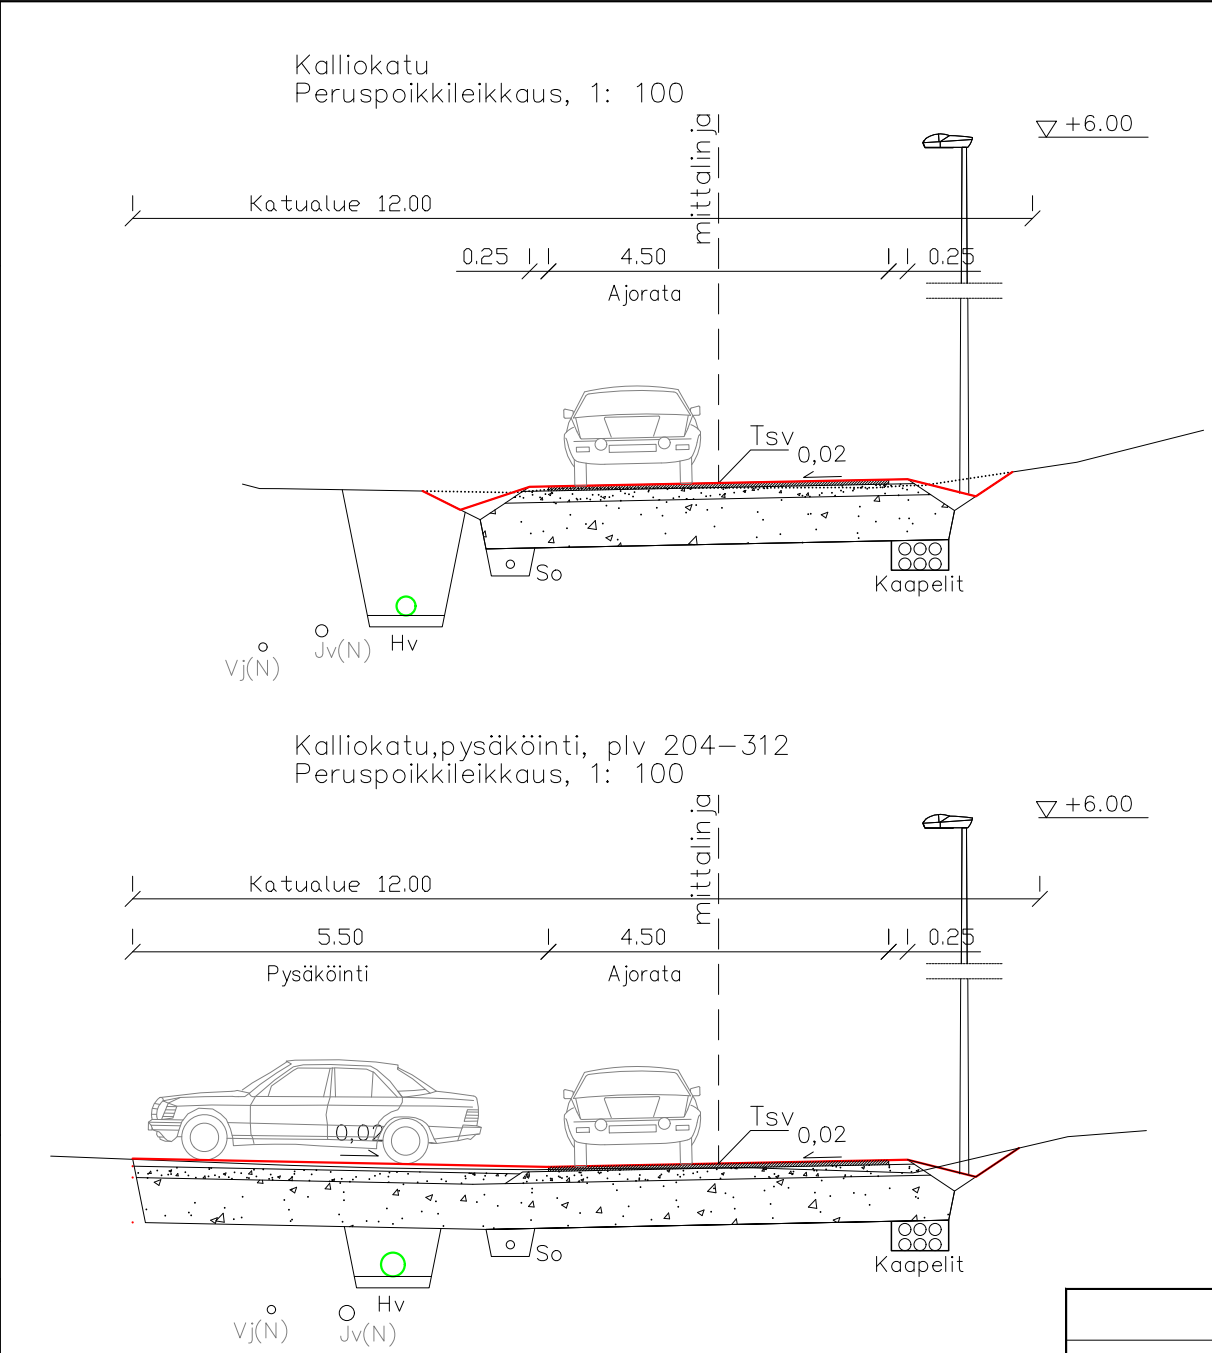


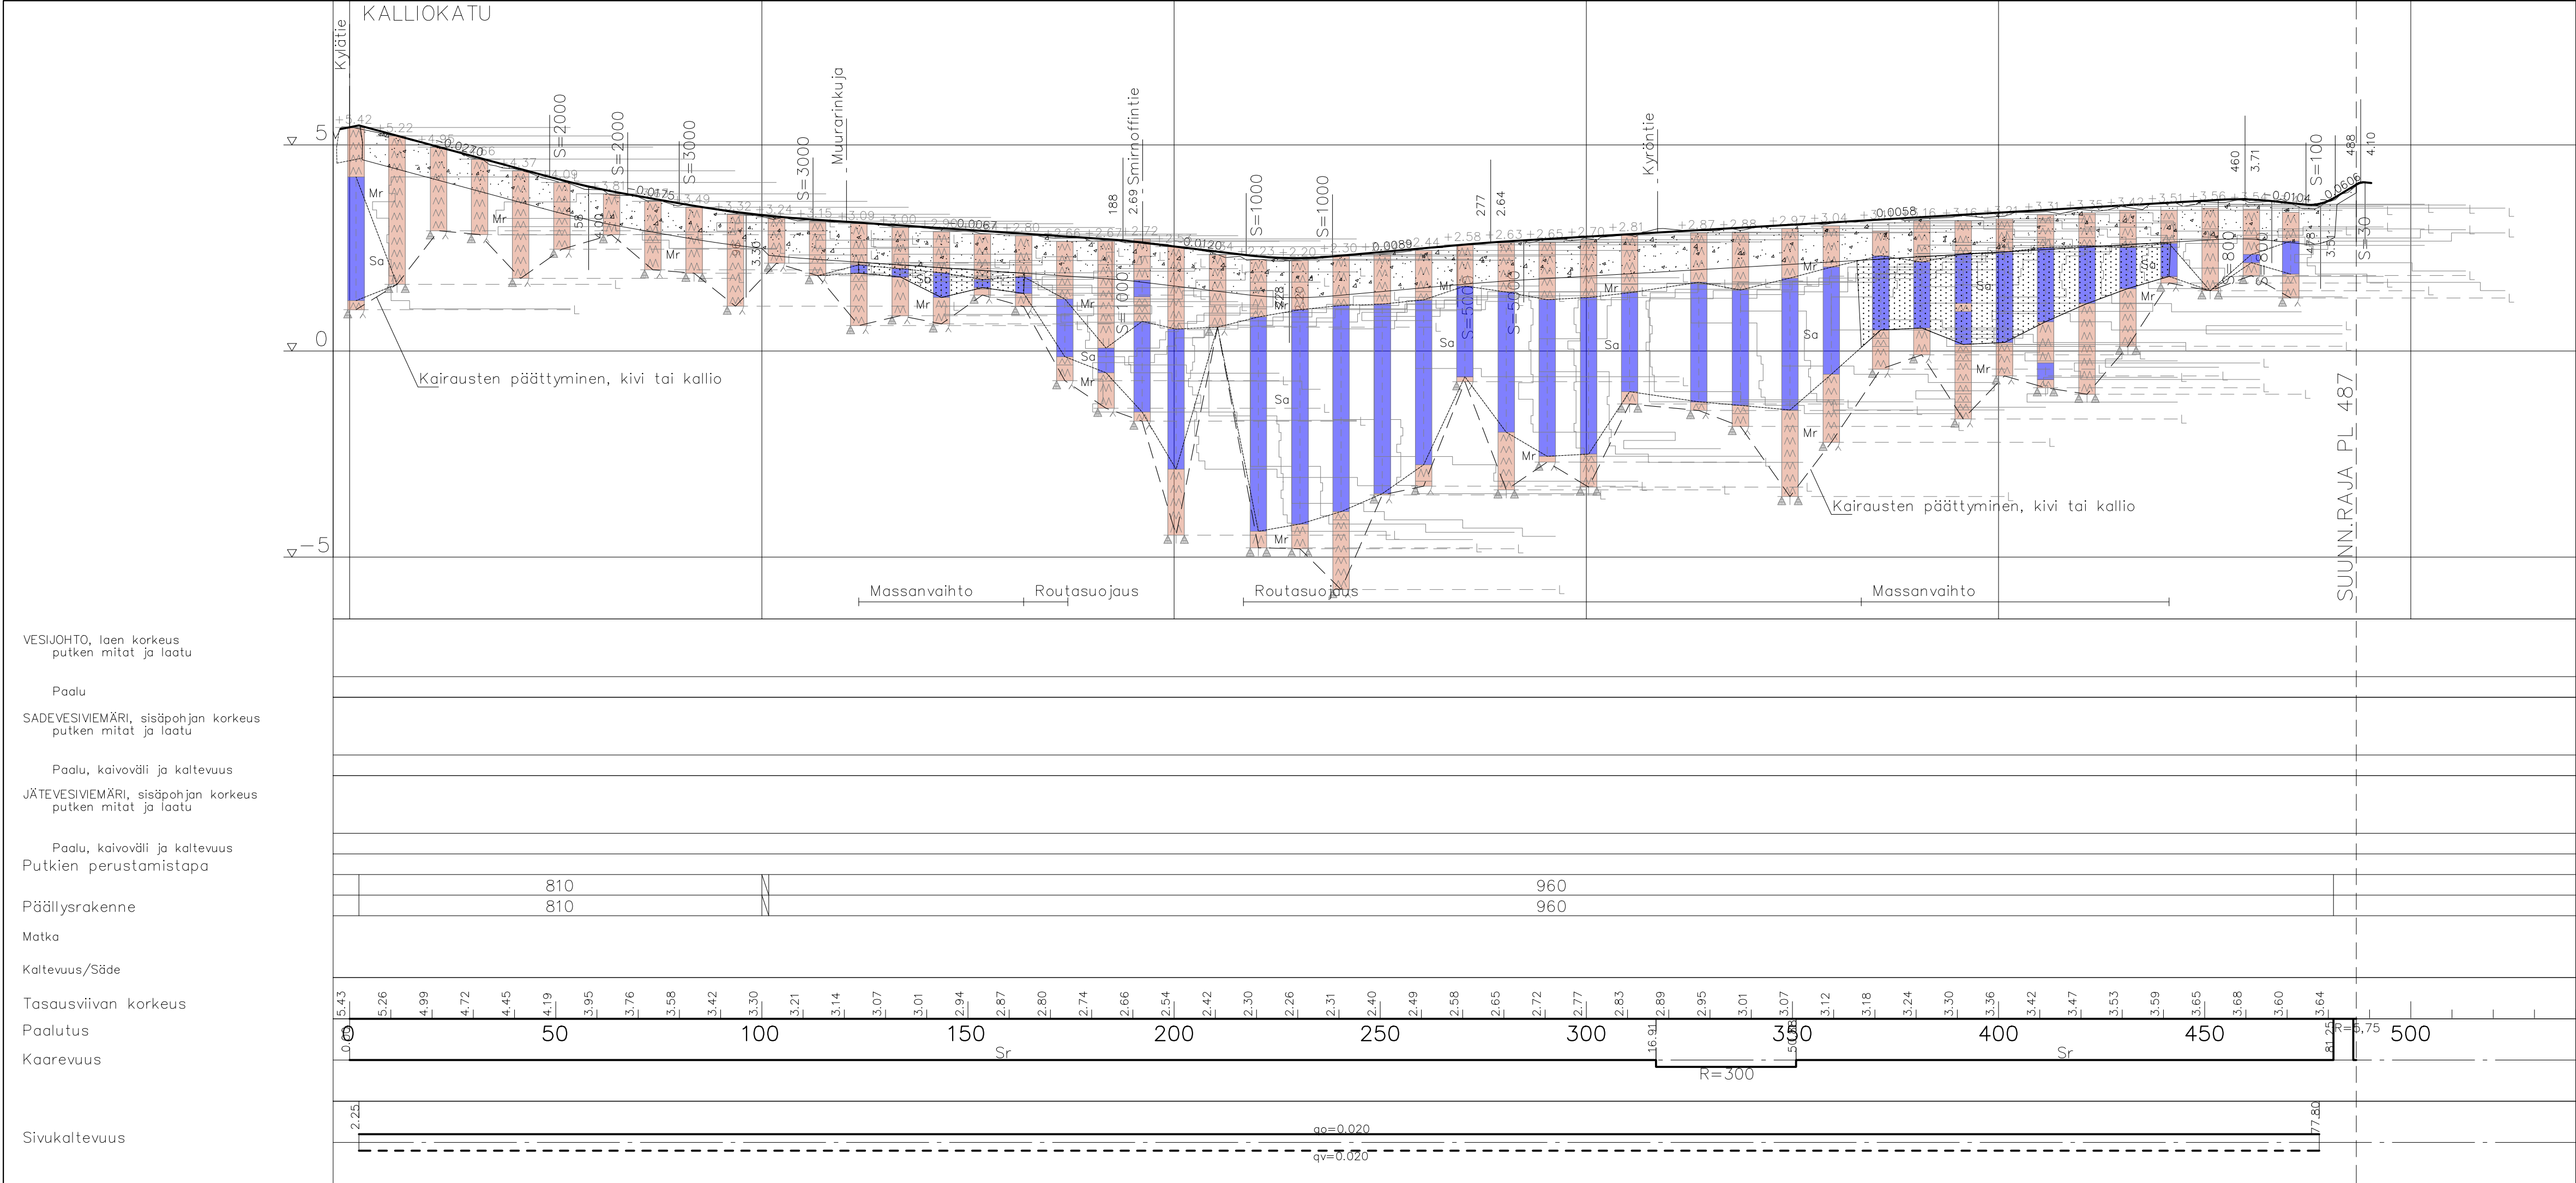

MERKKI MÄRKE	MUUTOS ÄNDRING	PVM DATUM	SUUNN. PLAN.	TARK. GRANSK.
Tasokoordinaatisto: ETRS-GK22 Korkeusjärjestelmä: N2000				
 Vaasan kaupunki Kuntatekniikka Vasa stad Kommunteknik		HYVÄKS. GODK.		
		TARK. GRANSK.		
		Vaasan Vesi Vasa Vatten		
HUUTONIEMI		LIIK.SUUN. TRAFIKPLAN.		
Huutoniemen tonttikadut; Kalliokatu, plv 0 - 487		SUUNN. PLAN.	17.12.2024	THK
		SUHDE SKALA		PIIR.n:o RITN.nr
		1:1000/ 1:100		a-2252/2.3
Pituusleikkaus		LIITT.PIIRR.n:o SAMMANH.MED. RITN.nr		
hyv8ksytty		HYVÄKS. GODK.		